
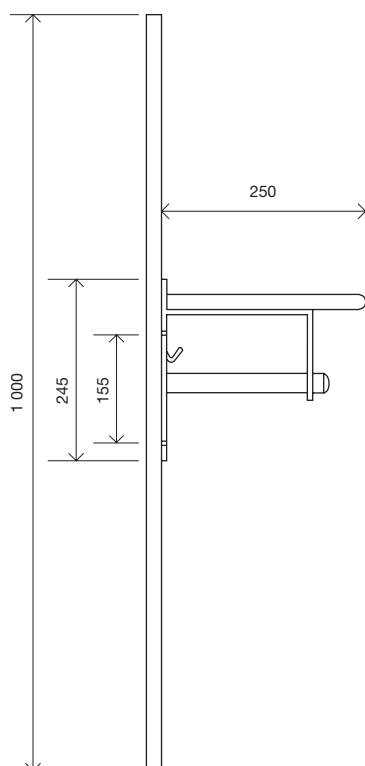
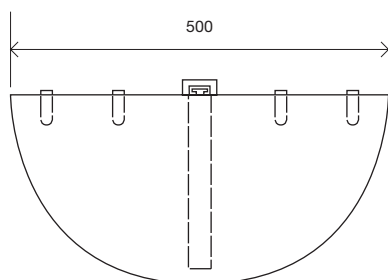


Serie 5

KAPPRUM

För offentlig miljö samt service- och handikappbostäder

Skala 1:10

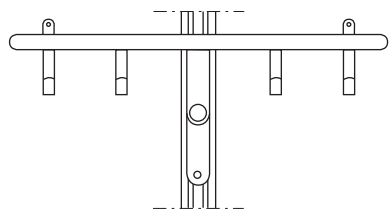

Design: Stefan Pryde, SIR



Nr 500 hdk

Kapphyllan placeras på väggskenan och kan anpassas i höjddled för den enskilde hyresgästens behov. Vägglisten är förbörad med 5 st fästpunkter för montage på vägg.

Kapphyllan tillverkas som standard med konsoler i svart, vitt eller kromat utförande. Andra kulörer på beställning enligt RAL pulverlackar.

SPECIFIKATIONER

	Material	Mått
Kapphylla	Klarlackad massiv ek, bok eller björk	23 mm tjock
Konsol	Svart, vitt eller kromat plattstål	40 x 6 mm
Krokar	Kromat stål	18 x 4 mm
Galgstång	Rostfritt rundrör	Ø 25 mm
Infästningslist	Klarlackerad massiv ek, bok eller björk	24 x 44 x 1000 mm
Väggskena	Awesoskena nr 604 av anodiserad aluminium eller vitlackerad	15 x 25 x 1000 mm

Infästning konsol 2 st spännbultar med kupolmutter

Ange alltid önskat träslag samt konsoltyp vid beställning.