



Serie 3

KAPPRUM
För väggmontage på skena


Skala 1:20

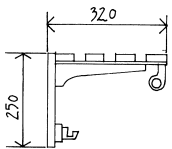


Nr 310

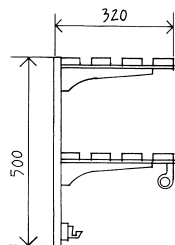

Nr 320

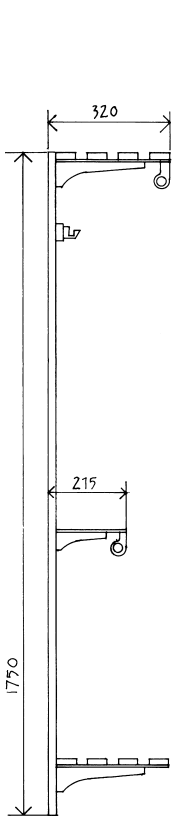

Nr 3101

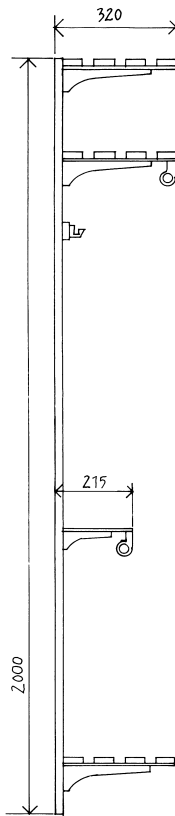

Nr 3201



Nr 310. Rekommenderad höjd över golv: hatthylla 1750 mm och kroklist 1600 mm.



Nr 3101. Rekommenderad höjd över golv: hatthylla 1750 mm, kroklist 1600 mm, skohylla 150 mm och ev. stövelhäng 750 mm.

SPECIFIKATIONER

Hatthylla	Klarlackad massiv bok eller björk	50 x 20 mm
Skohylla	Klarlackad massiv bok eller björk	50 x 20 mm
Kroklist	Klarlackad massiv bok eller björk	50 x 20 mm
Krokar	Naturanodiserad aluminium	cc 150 mm
Galgstång	Naturanodiserad aluminium	Ø 25 mm rundrör
Väggskena	Naturanodiserad aluminium	Längd enligt ritningar
Montage	Skruvhål i skena	cc 250 mm
Fästskruv	Försänkt flat huvud	4,0 mm
Längd	Valfri	